
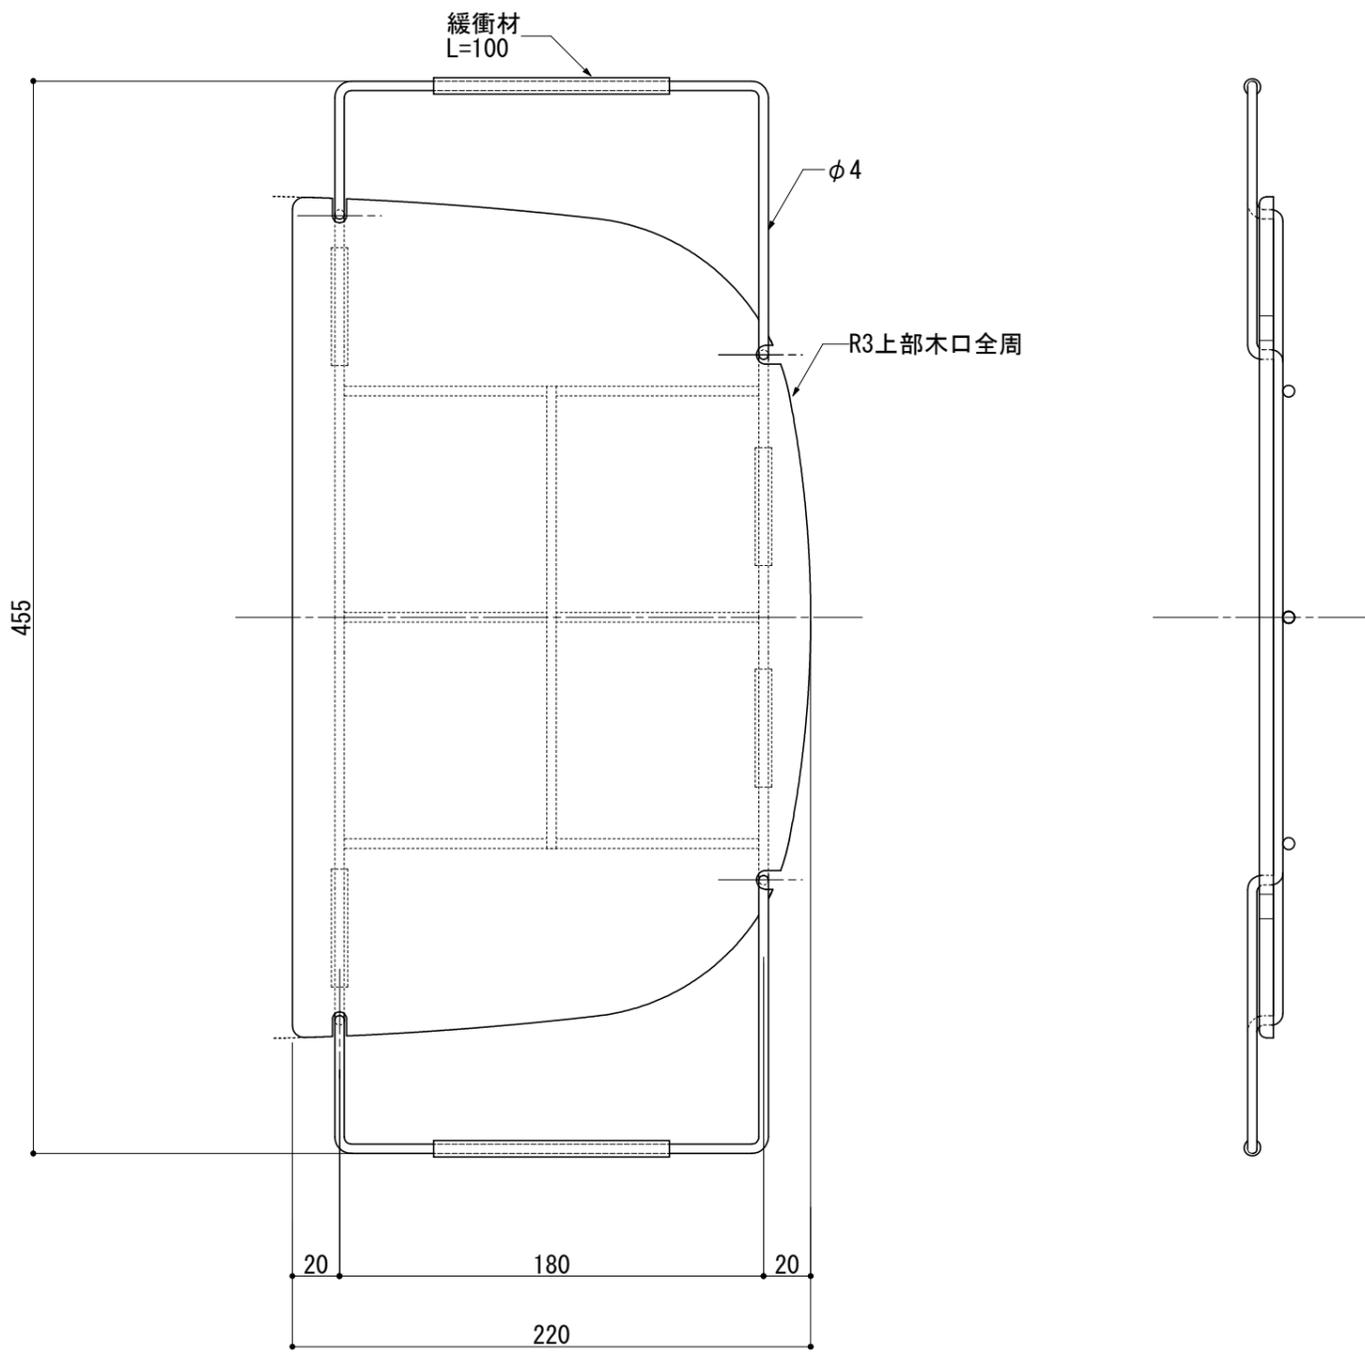


シンク開口納まり  
S=1/5

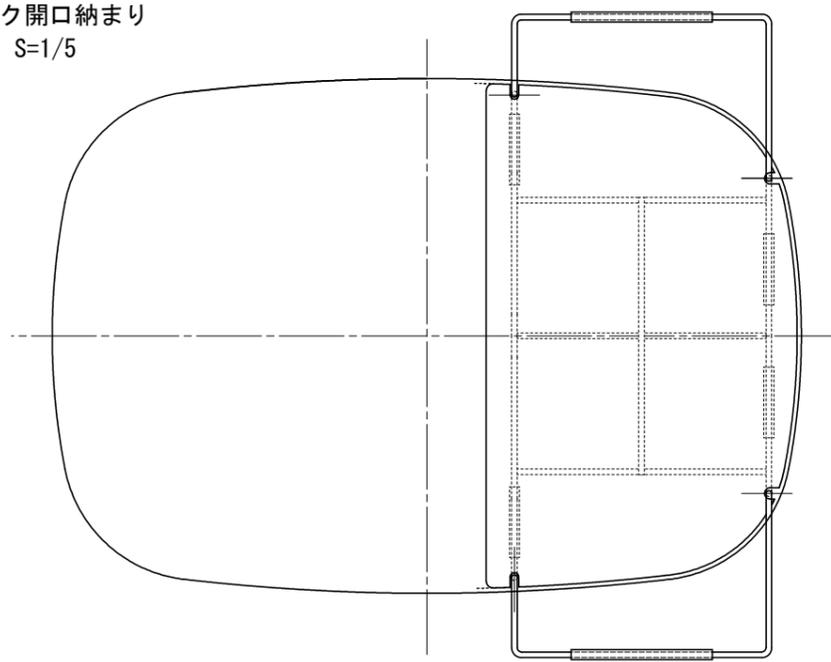

特記	品名	スライドプレートB	投影法 	縮尺: 1/3 (A3) 単位: mm	検図	設計	製図	日付	平成 25 年 4 月 10 日	
	材質	SUS304 φ4 線材					山口	HIKARI	<b>ヒカリ厨房株式会社</b>	
		人大 t=6 (ホワイト)								